


市民交流センター ビバホール

舞台照明回路図

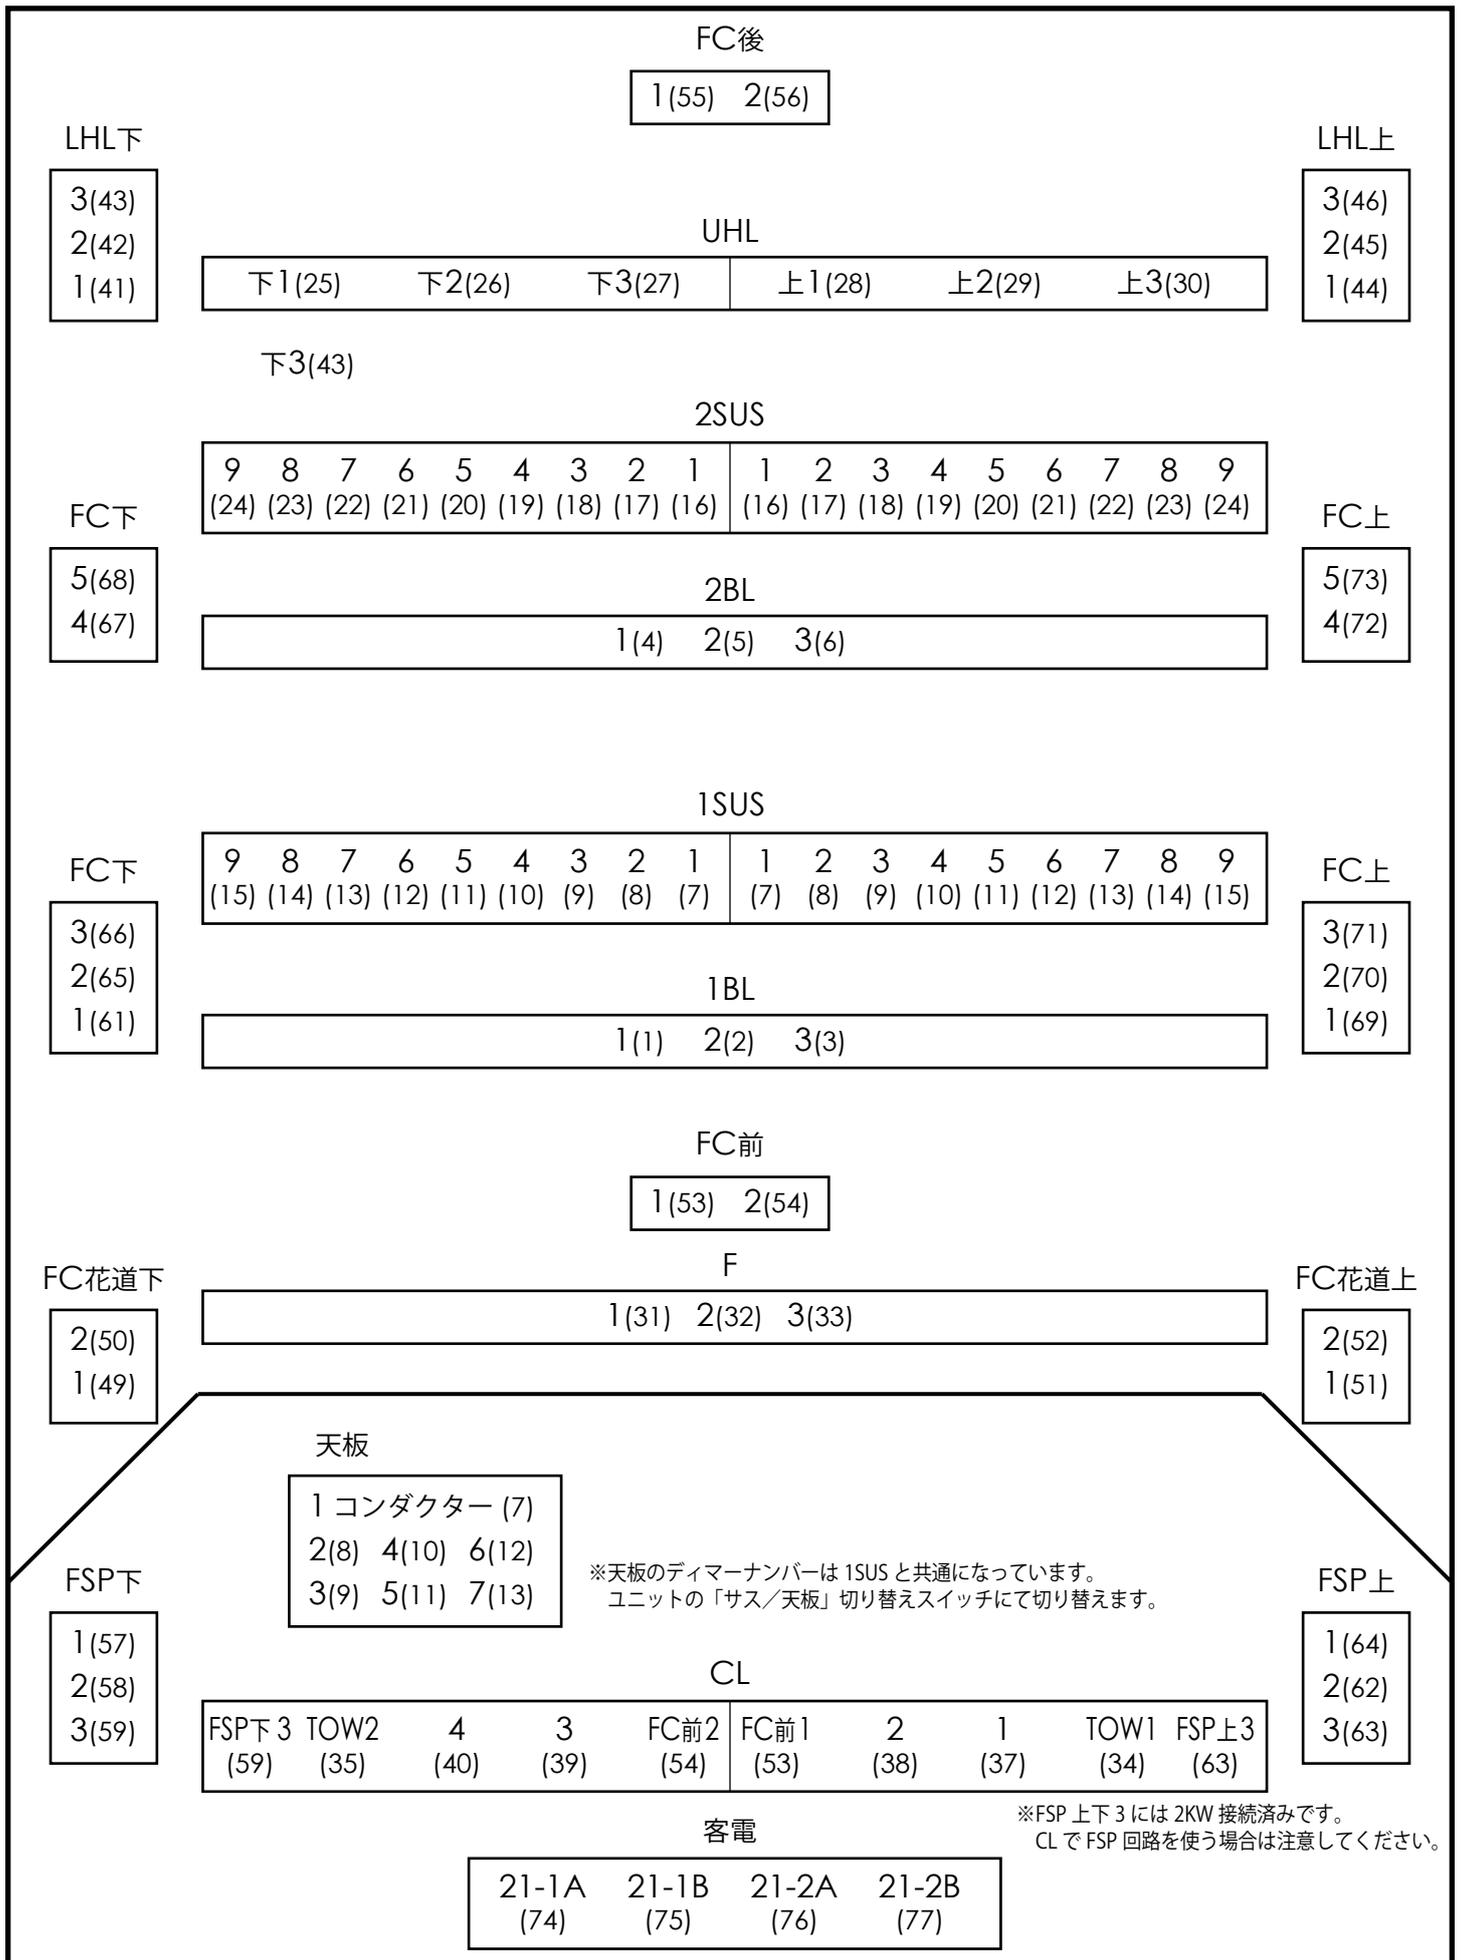

※天板のディマーナンバーは1SUSと共通になっています。
 ユニットの「サス/天板」切り替えスイッチにて切り替えます。

※FSP上下3には2KW 接続済みです。
 CLでFSP回路を使う場合は注意してください。

1回路あたりの許容量は全て100V 20Aです。括弧内の数字はディマーナンバー (DMX アドレス) です。